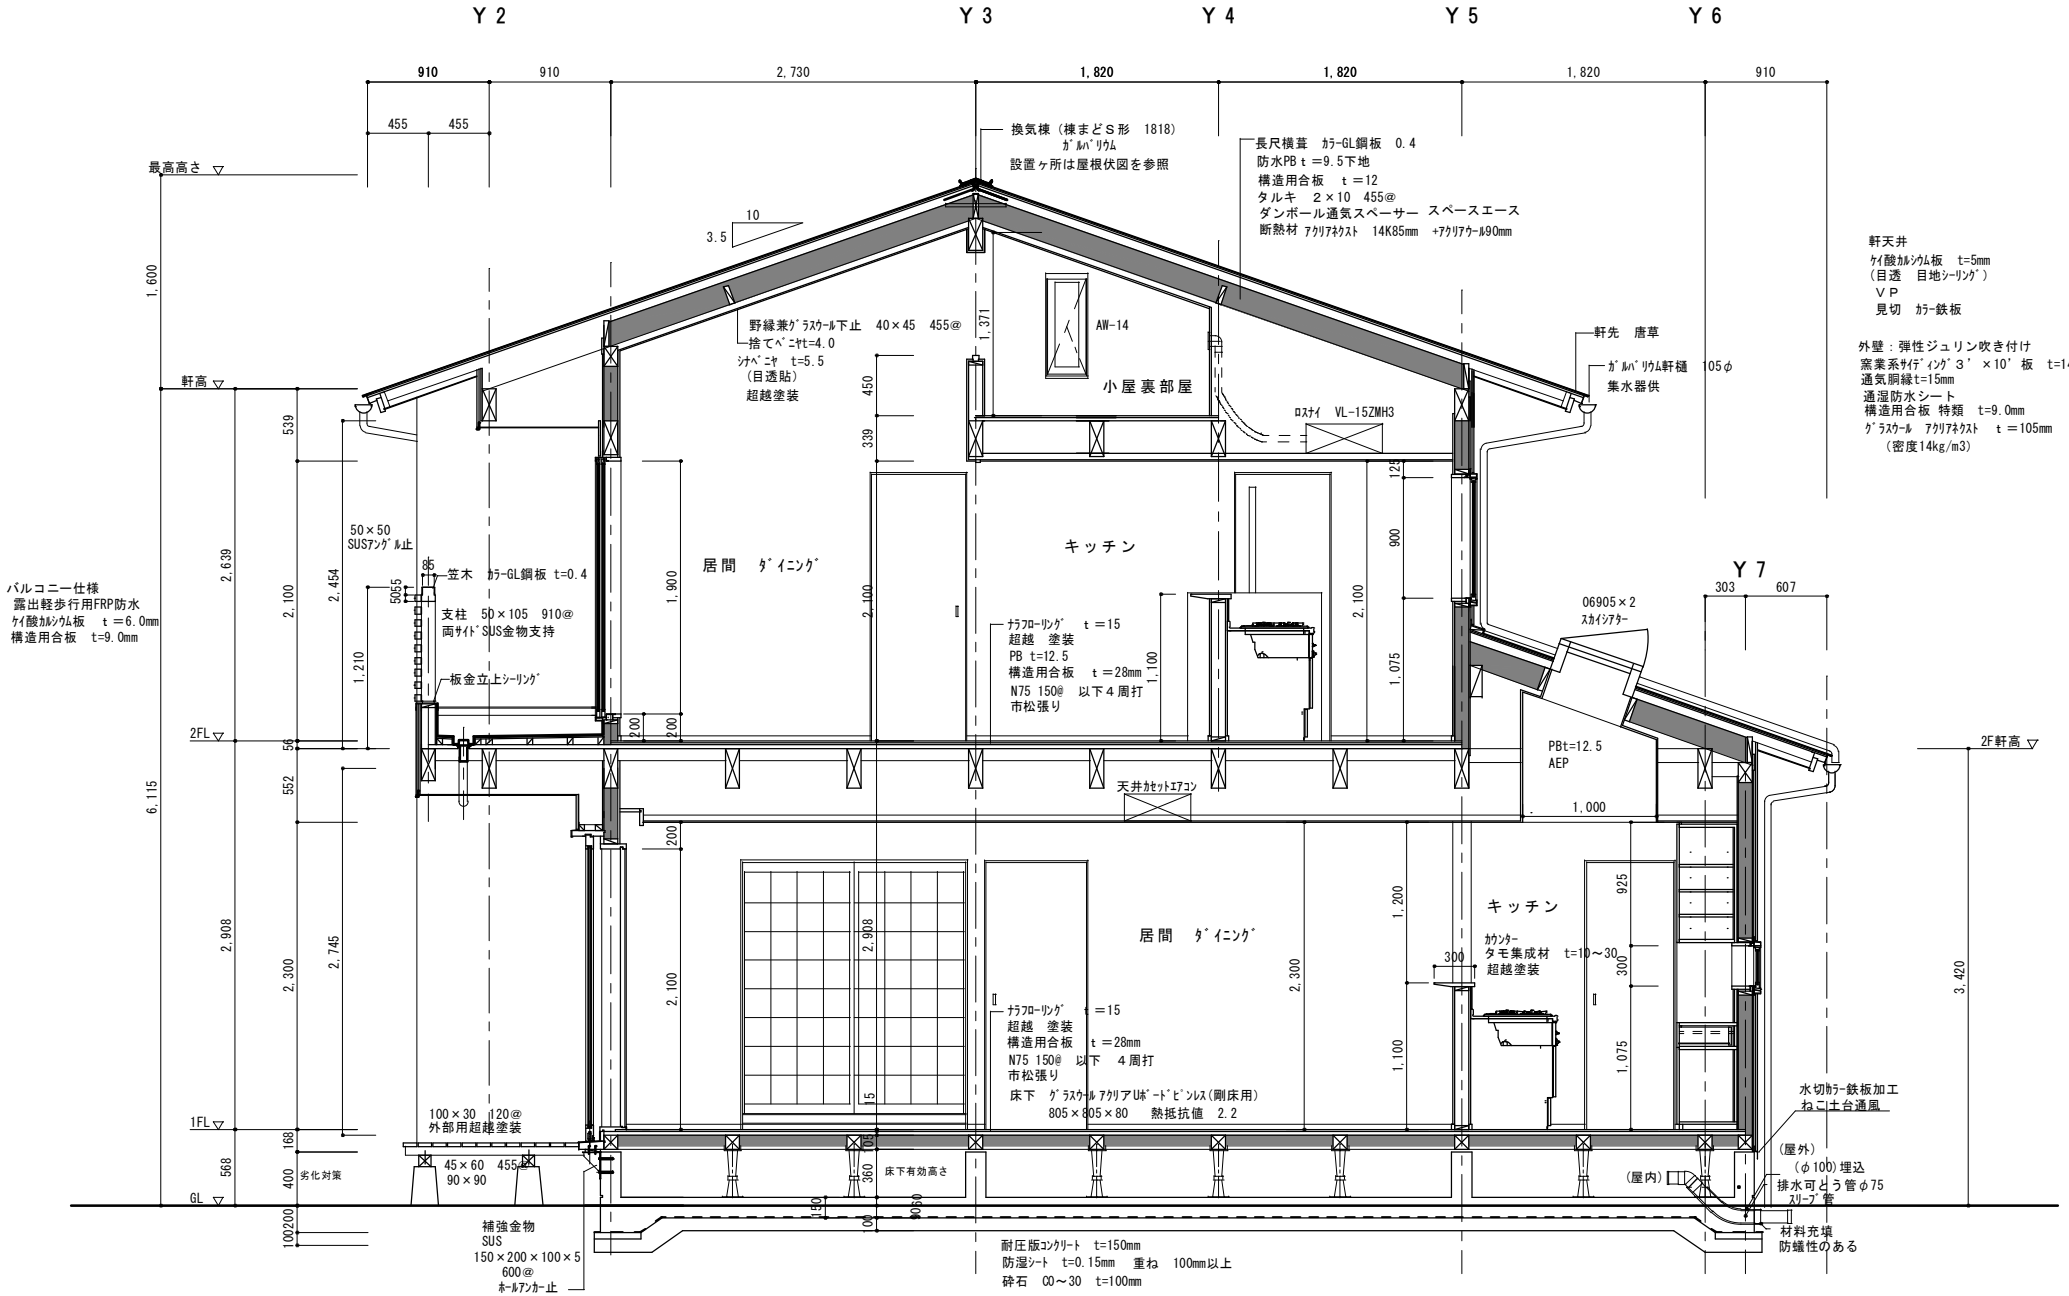
Y 2
Y 3
Y 4
Y 5
Y 6
Y 7
910
910
2,730
1,820
1,820
1,820
910
455
455
最高高さ
軒高
2FL
1FL
GL
1,600
6,115
2,639
2,100
2,454
1,210
539
56
552
2,908
2,300
2,745
168
400
568
100
200
換気棟（棟まどS形 1818）
ｶﾞﾙﾊﾞﾘｳﾑ
設置ヶ所は屋根伏図を参照
長尺横葺 ｶﾗｰGL鋼板 0.4
防水PB t =9.5下地
構造用合板 t =12
タルキ 2×10 455@
ダンボール通気スペーサー スペースエース
断熱材 ｱｸﾘﾙﾈｵｽﾄ 14K85mm +ｱｸﾘﾙｱｰﾙ90mm
10
3.5
野縁兼ｸﾞﾗｽｳｰﾙ下止 40×45 455@
捨てﾍﾞﾆﾔt=4.0
ｼﾅﾍﾞﾆﾔ t=5.5
（目透貼）
超越塗装
AW-14
小屋裏部屋
1,371
450
339
軒先 唐草
ｶﾞﾙﾊﾞﾘｳﾑ軒樋 105φ
集水器供
ﾛｽﾅｲ VL-15ZMH3
軒天井
ｹｲ酸ｶﾙｼｳﾑ板 t=5mm
（目透 目地ｼｰﾘﾝｸﾞ）
ＶＰ
見切 ｶﾗｰ鉄板
外壁：弾性ジュリン吹き付け
窯業系ｻｲﾃﾞｨﾝｸﾞ３’×10’板 t=14mm
通気胴縁t=15mm
通湿防水シート
構造用合板 特類 t=9.0mm
ｸﾞﾗｽｳｰﾙ ｱｸﾘｱﾈｸｽﾄ t =105mm
（密度14kg/m3）
バルコニー仕様
露出軽歩行用FRP防水
ｹｲ酸ｶﾙｼｳﾑ板 t =6.0mm
構造用合板 t=9.0mm
50×50
SUSｱﾝｸﾞﾙ止
笠木 ｶﾗｰGL鋼板 t=0.4
支柱 50×105 910@
両ｻｲﾄﾞSUS金物支持
板金立上ｼｰﾘﾝｸﾞ
居間 ﾀﾞｲﾆﾝｸﾞ
1,900
2,100
200
200
ﾅﾗﾌﾛｰﾘﾝｸﾞ t =15
超越 塗装
PB t=12.5
構造用合板 t =28mm
N75 150@ 以下４周打
市松張り
1,100
キッチン
2,100
900
125
1,075
06905×2
ｽｶｲｼｱﾀｰ
PBt=12.5
AEP
1,000
天井ｶｾｯﾄｴｱｺﾝ
200
2,908
2,100
居間 ﾀﾞｲﾆﾝｸﾞ
ﾅﾗﾌﾛｰﾘﾝｸﾞ t =15
超越 塗装
構造用合板 t =28mm
N75 150@ 以下 4周打
市松張り
床下 ｸﾞﾗｽｳｰﾙ ｱｸﾘｱﾙﾎﾞｰﾄﾞﾋﾟﾝﾚｽ(剛床用)
805×805×80 熱抵抗値 2.2
15
2,300
1,200
1,100
キッチン
ｶｳﾝﾀｰ
タモ集成材 t=10～30
超越塗装
300
925
300
1,075
100×30 120@
外部用超越塗装
45×60 455@
90×90
劣化対策
105
360
床下有効高さ
150
100
600
補強金物
SUS
150×200×100×5
600@
ﾎｰﾙｱﾝｶｰ止
耐圧版ｺﾝｸﾘｰﾄ t=150mm
防湿ｼｰﾄ t=0.15mm 重ね 100mm以上
砕石 C0～30 t=100mm
303
607
2F軒高
3,420
水切ｶﾗｰ鉄板加工
ねこ土台通風
（屋外）
（φ100）埋込
排水可とう管φ75
ｽﾘｰﾌﾞ管
（屋内）
材料充填
防蟻性のある