



南面立面図

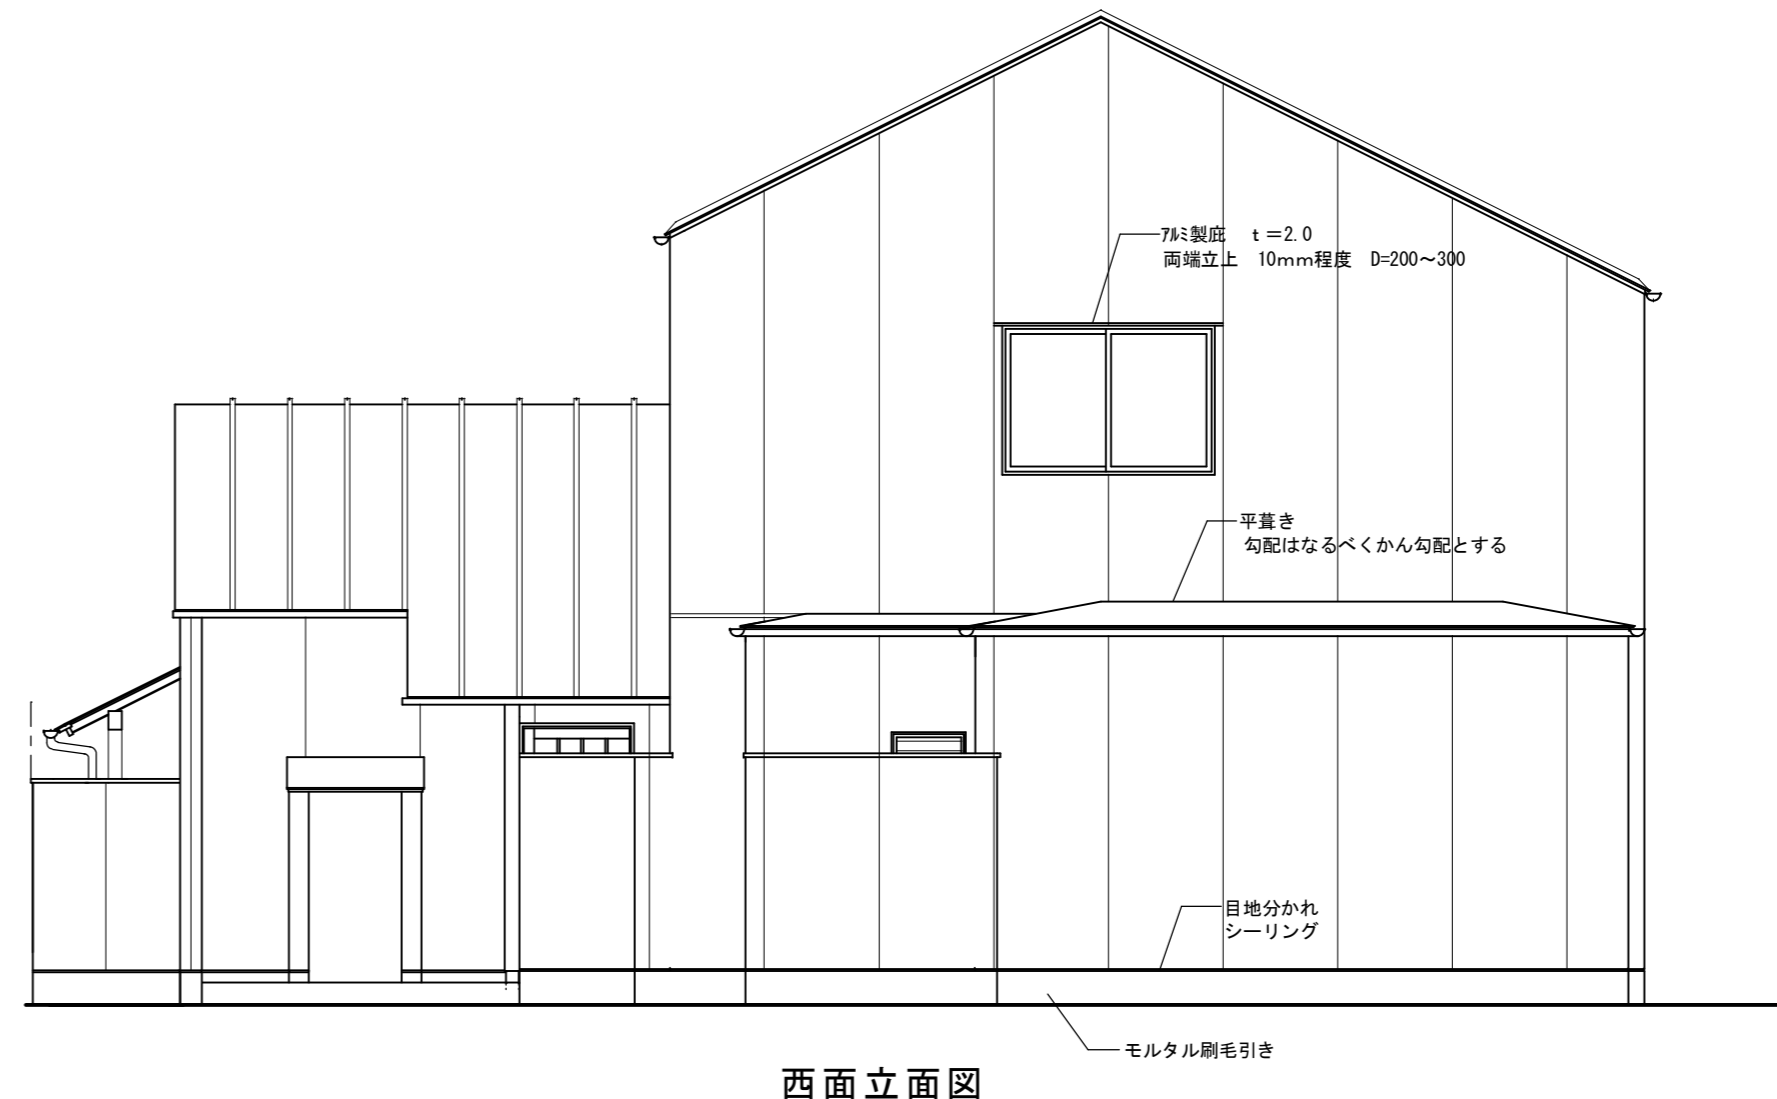

西面立面図



北面立面図

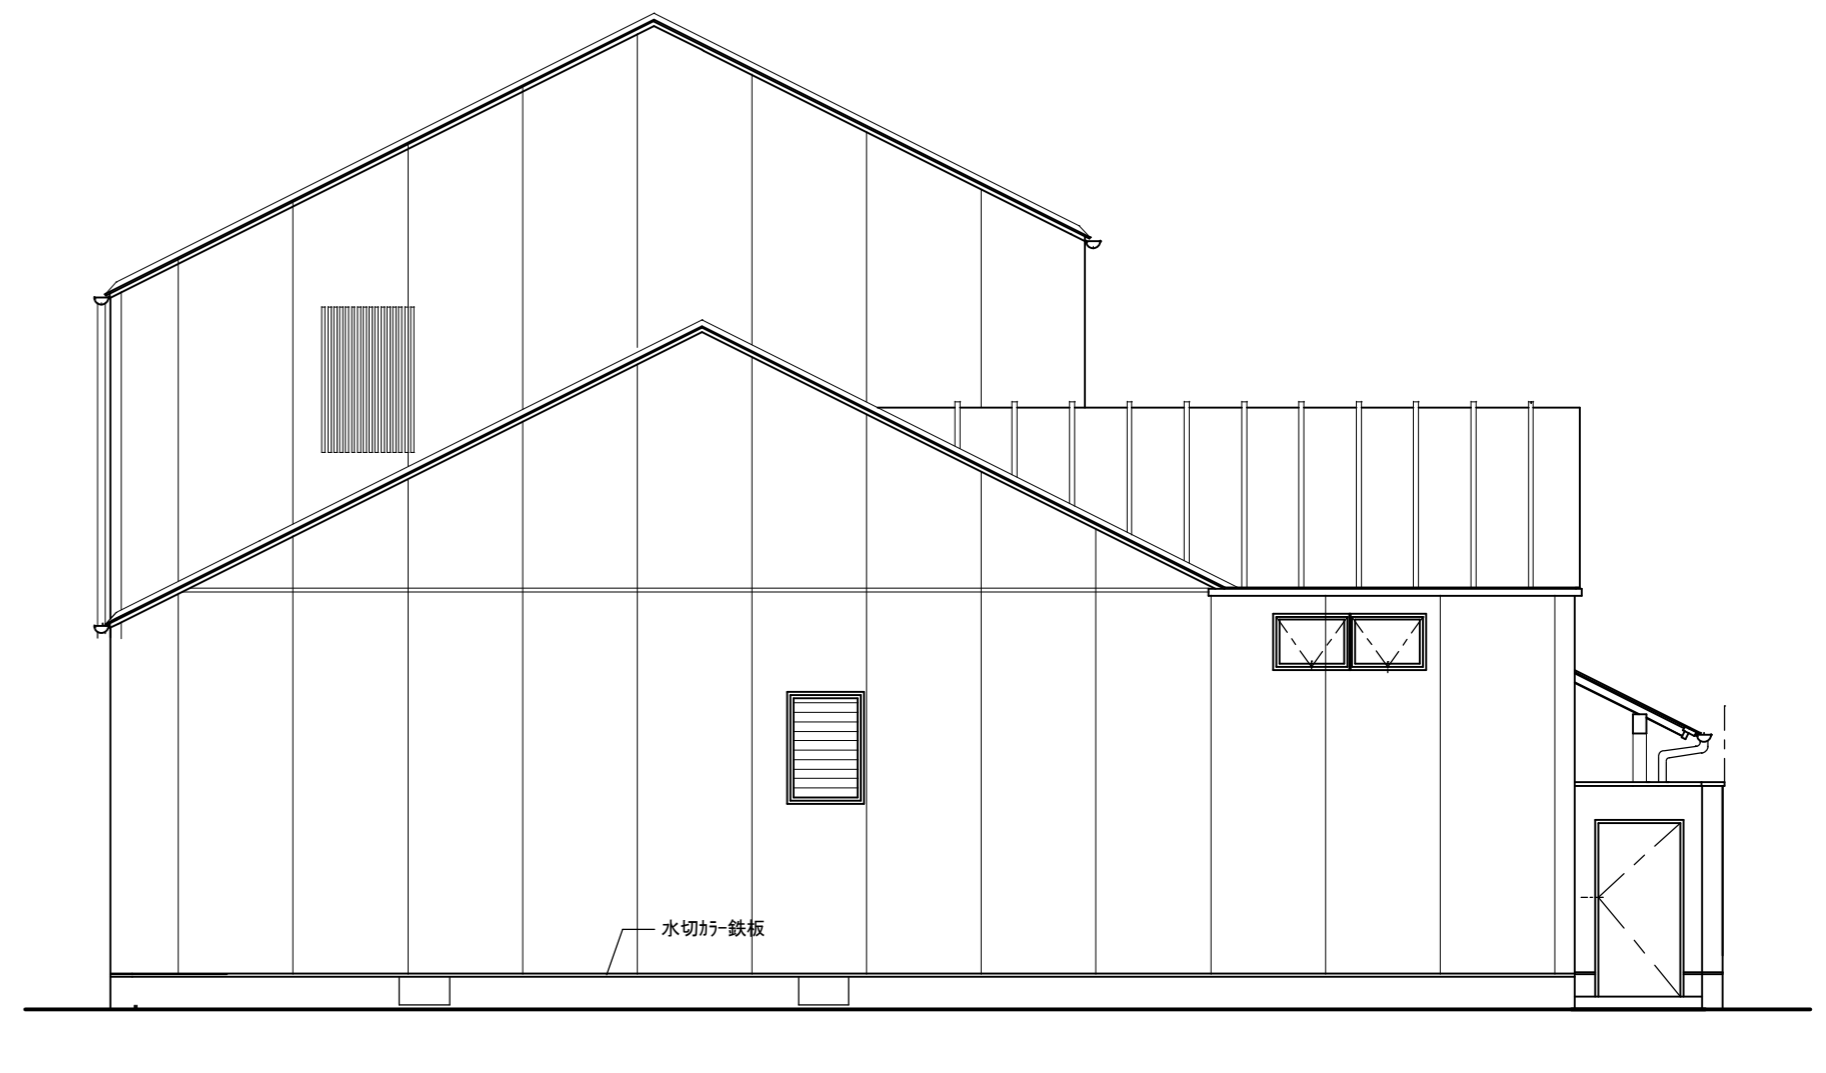

東面立面図